

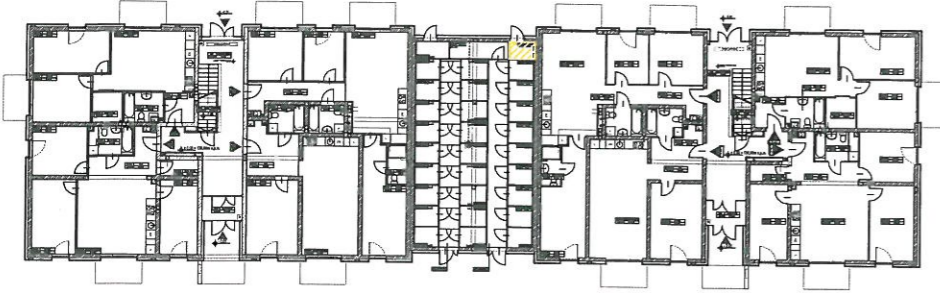


LOKALIZACJA MIESZKANIA W BUDYNKU

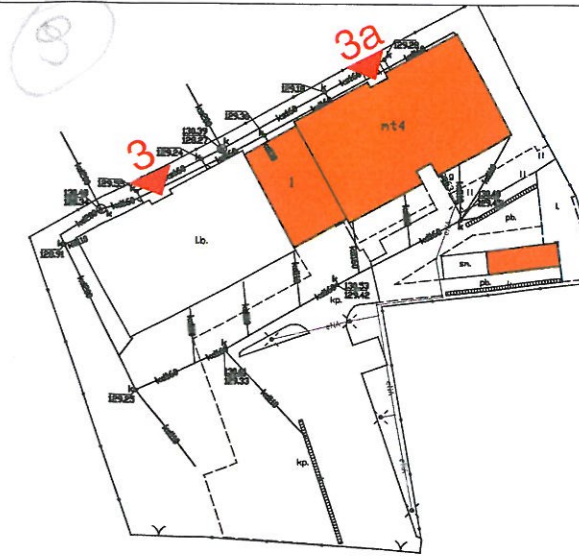

LOKALIZACJA KOMÓRKI LOKATORSKIEJ W BUDYNKU

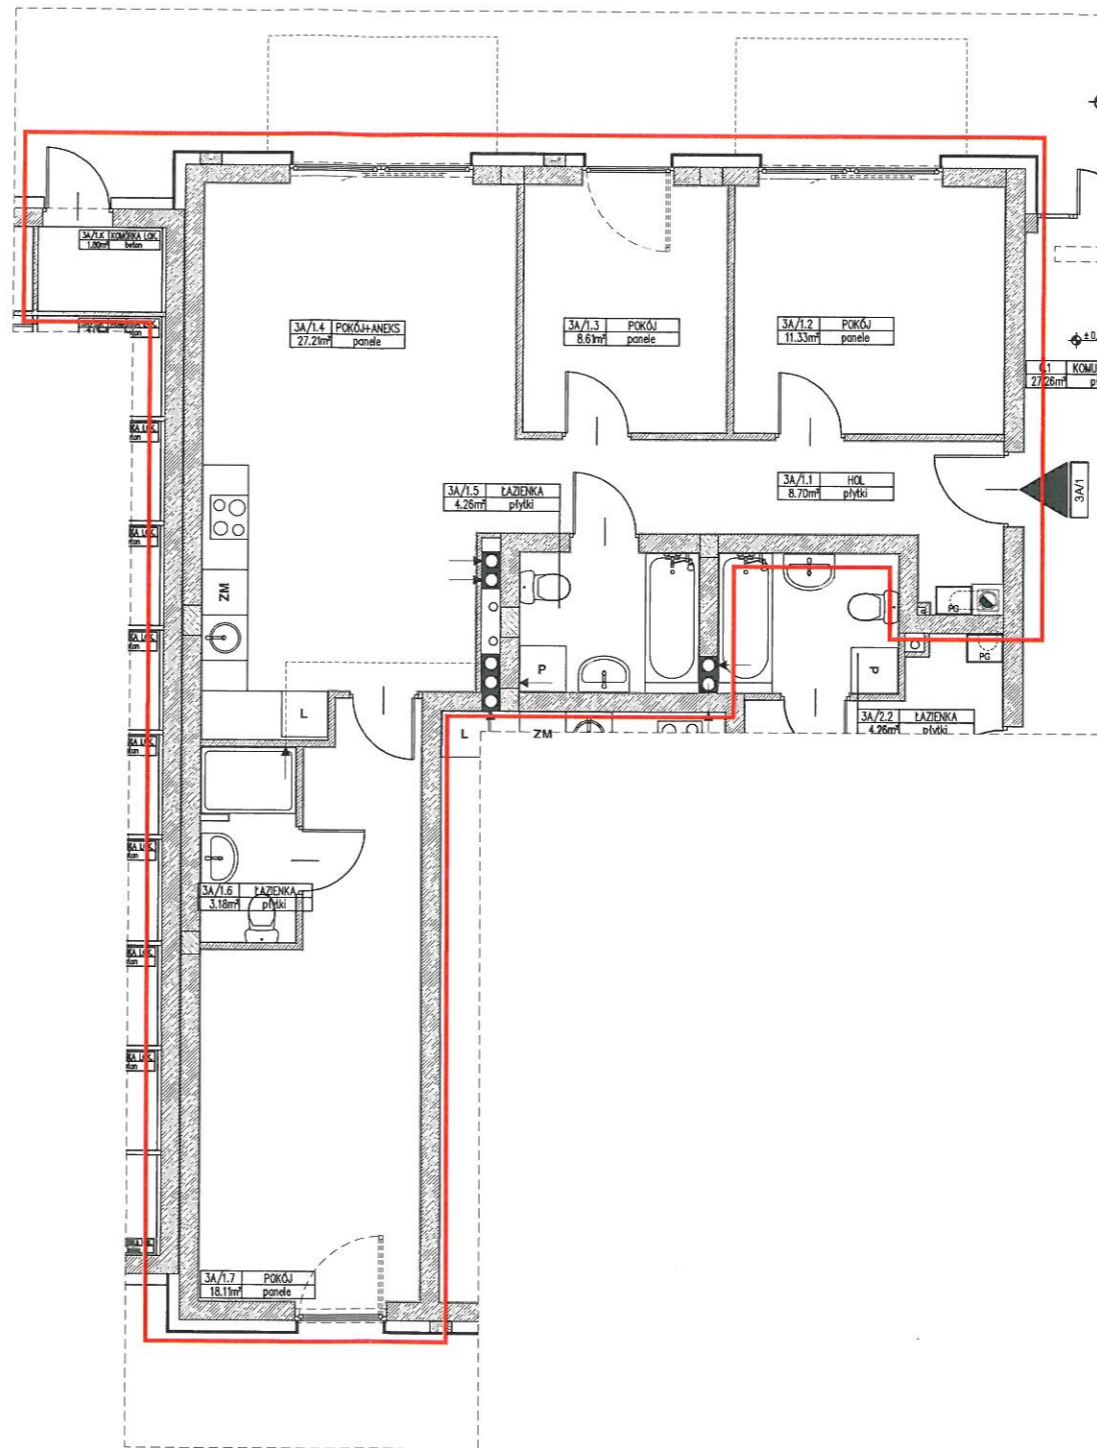

PLAN SYTUACYJNY

ZESTAWIENIE POWIERZCHNI MIESZKANIA				
NR	NAZWA POM.	POW. UŻYTKOWA [m ²]	POW. MIESZKANIA [m ²]	POW. BALKONU/TARASU [m ²]
3A/1.1	HOL	8.70	81.40	
3A/1.2	POKÓJ	11.33		
3A/1.3	POKÓJ	8.61		
3A/1.4	POKÓJ Z ANEKSEM KUCH.	27.21		
3A/1.5	ŁAZIENKA	4.26		
3A/1.6	ŁAZIENKA	3.18		
3A/1.7	POKÓJ	18.11		

RZUT MIESZKANIA ORAZ KOMÓRKI LOKATORSKIEJ

MIESZKANIE NR 3A/1		*) Projektowana powierzchnia użytkowa liczona zgodnie z normą nr PN-ISO 9836: 1997	
Adres lokalu:		55-200 Oława, ul. Rybacka 3a/1	
Powierzchnia użytkowa mieszkania ^{*)} :		81,40 m²	Kondygnacja / piętro: 1/ parter
Pow. przynależna - komórka lokatorska:		1,80 m²	Skala rysunku: 1:100
Pow. użytkowa mieszkania + pow. przynależna ^{*)} :		83,20 m²	Wielkość udziału w nieruchomości wspólnej: 33816/1000000
Suma powierzchni użytkowej mieszkań + powierzchni przynależnej:		2460,39 m²	0,033816

Budynek mieszkalny wielorodzinny
 Ulica: **Rybacka**
 Miasto: **Oława**
 Kod pocztowy: **55-200**
 Nr działki: **1/6, 1/7, 1/8, 1/9, 1/10, 1/11, 1/12, 1/13, 1/14, 1/16 AM-43, obręb Oława**
 Powierzchnia terenu inwestycji: **0,3217 ha**
 Powierzchnia zabudowy budynków: **894,11 m²**
 Inwestor:
 Piotr Romcio prow. dz. gosp. - AP PIOTR ROMCIO
 Arkadiusz Wildt prow. dz. gosp. - LOGOSA ARKADIUSZ WILD
 ulica Brzeska 26, 55-200 Oława