


Autorzy projektu:



pl. Piłsudskiego 1/1u/a
55-200 Oława
791 619 180

2 BUDYNKI MIESZKALNE WIELORODZINNE - ULICA ZWIERZYŃCIECKA/RYPACKA, OŁAWA
- Rybacka 3/1 -

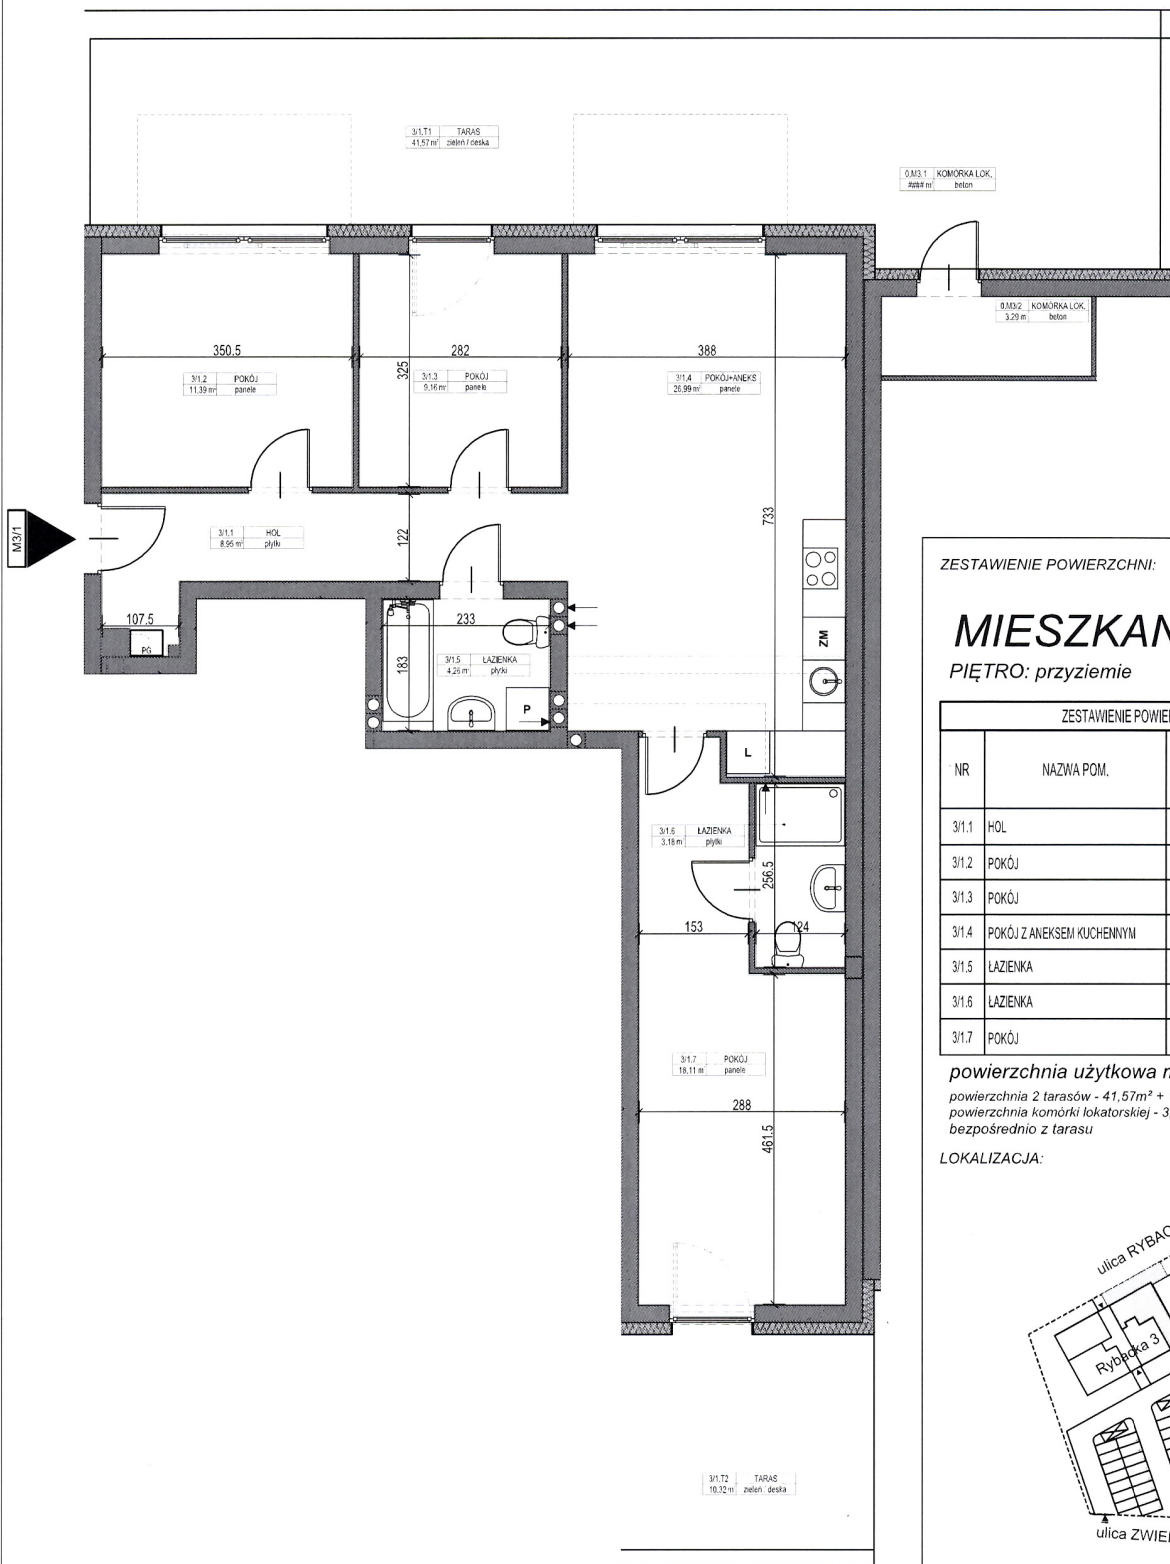

ZESTAWIENIE POWIERZCHNI:

MIESZKANIE M3/1

PIĘTRO: przyziemie


ZESTAWIENIE POWIERZCHNI PRZYZIEMIA				
NR	NAZWA POM.	POW. UŻYTKOWA [m ²]	POW. MIESZKANIA [m ²]	POW. BALKONU/TARASU [m ²]
3/1.1	HÓL	8.95	82.05	
3/1.2	POKÓJ	11.39		
3/1.3	POKÓJ	9.16		
3/1.4	POKÓJ Z ANEKSEM KUCHENNYM	26.99		
3/1.5	ŁAZIENKA	4.26		
3/1.6	ŁAZIENKA	3.18		
3/1.7	POKÓJ	18.11		

powierzchnia użytkowa mieszkania - 82,05m²

powierzchnia 2 tarasów - 41,57m² + 10,32m²

powierzchnia komórki lokatorskiej - 3,29m² - komórka dostępna bezpośrednio z tarasu

LOKALIZACJA:

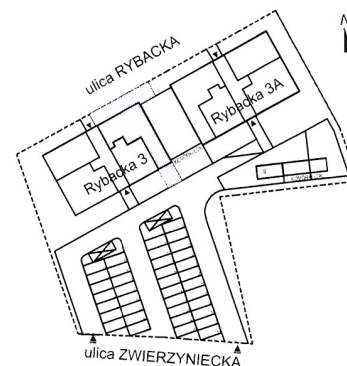

POWIERZCHNIE W SKAZANO ZODDANE Z NORMĄ PN ISO 9836 1997
NA PODSTAWIE PROJEKTU BUDOWLANEGO, NA ETAPIE REALIZACJI
PRAC BUDOWLANYCH MOGĄ WYSTĄPIĆ NIEZNACZNE RÓŻNICE
ARANŻACJA WNETRZA T.J. MEBLE, URZĄDZENIA, ARANŻATURA
SANITARNIA SŁUŻĄ WYŁĄCZNIE CEŁOM ILUSTRACYJNYM MATERIAL
REKLAMOWY MA WYŁĄCZNIE CHARAKTER POGLĄDOWY