


Autorzy projektu:

**HUBU**  
architekci

pl. Piłsudskiego 1/1u/a  
55-200 Olawa  
791 619 160

2 BUDYNKI MIESZKALNE WIELORODZINNE - ULICA ZWIERZYNIECKA/RYBACKA, OŁAWA  
- Rybacka 3/1 -

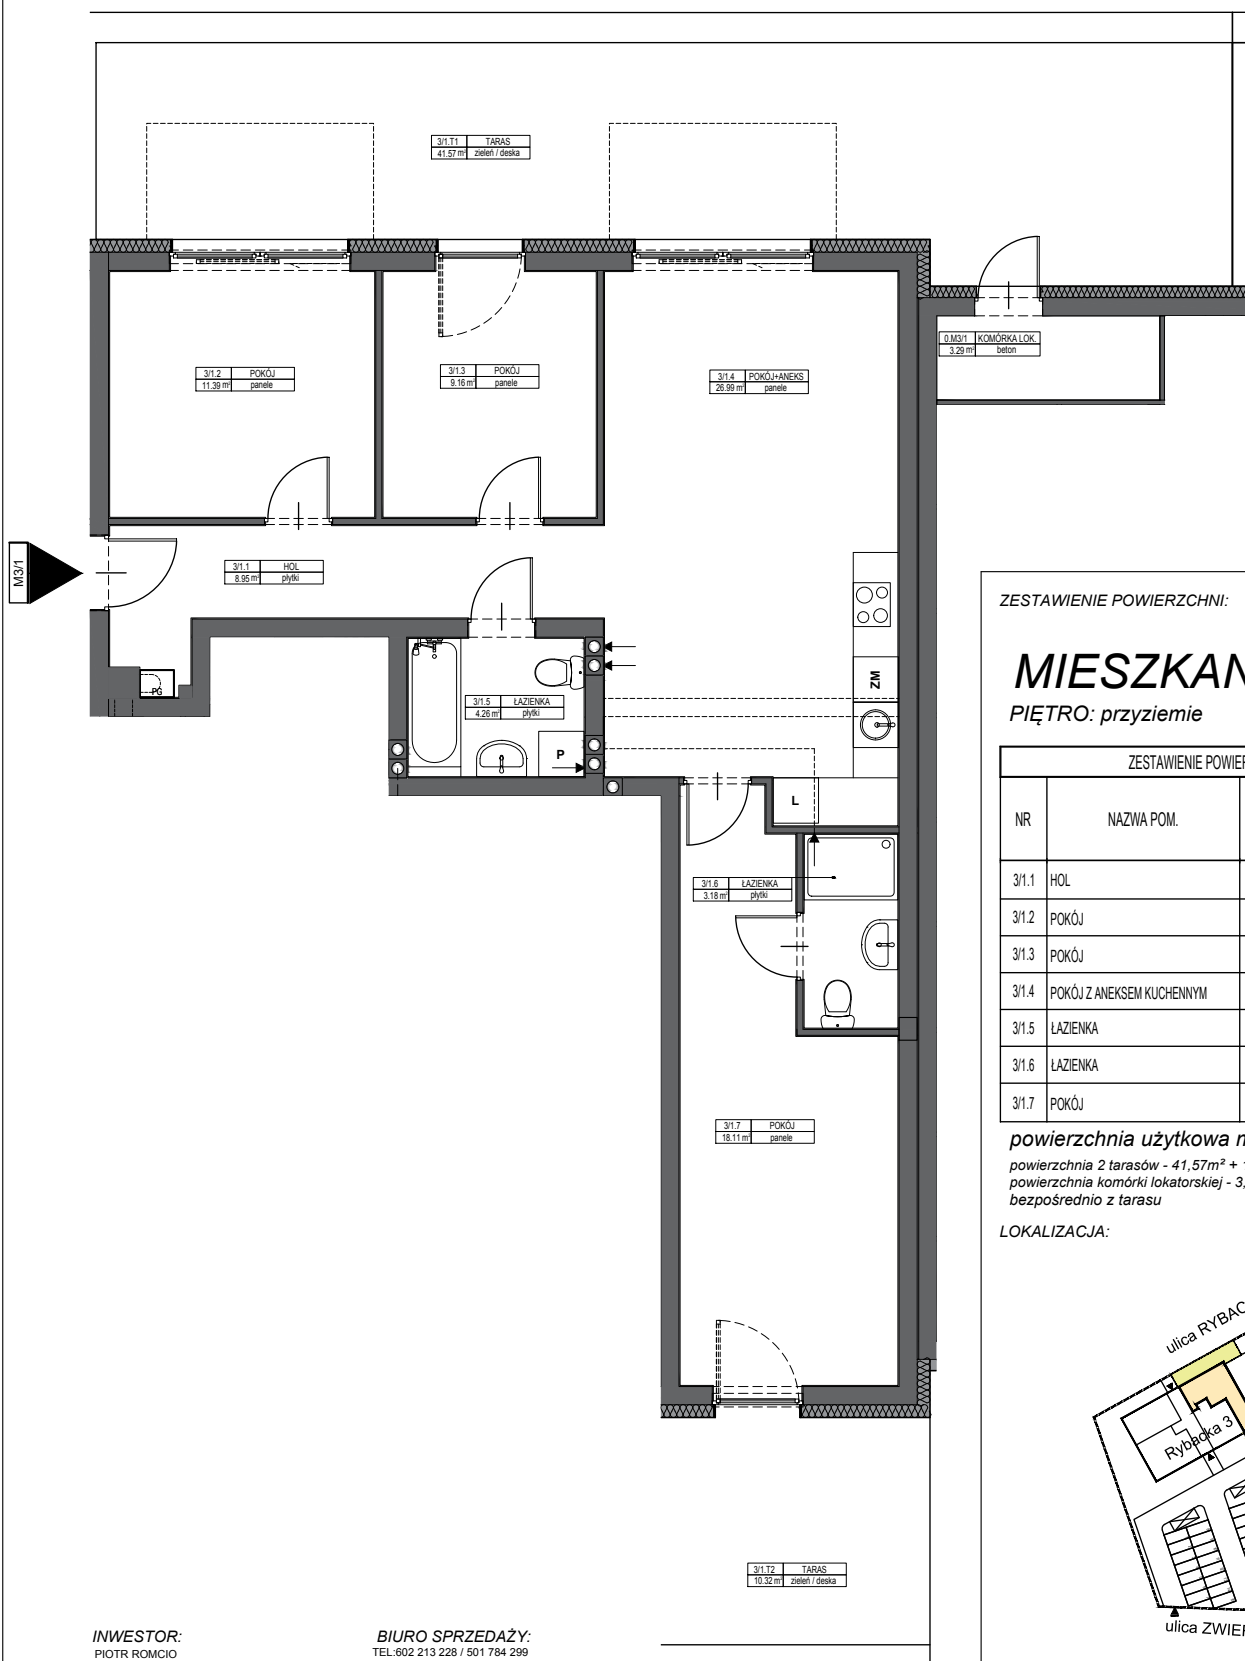

ZESTAWIENIE POWIERZCHNI:

## MIESZKANIE M3/1

PIĘTRO: przyziemie


ZESTAWIENIE POWIERZCHNI PRZYZIEMIA				
NR	NAZWA POM.	POW. UŻYTKOWA [m <sup>2</sup> ]	POW. MIESZKANIA [m <sup>2</sup> ]	POW. BALKONU/TARASU [m <sup>2</sup> ]
3/1.1	HOL	8.95	82.05	
3/1.2	POKÓJ	11.39		
3/1.3	POKÓJ	9.16		
3/1.4	POKÓJ Z ANEKSEM KUCHENNYM	26.99		
3/1.5	ŁAZIENKA	4.26		
3/1.6	ŁAZIENKA	3.18		
3/1.7	POKÓJ	18.11		

powierzchnia użytkowa mieszkania - 82,05m<sup>2</sup>

powierzchnia 2 tarasów - 41,57m<sup>2</sup> + 10,32m<sup>2</sup>

powierzchnia komórki lokatorskiej - 3,29m<sup>2</sup> - komórka dostępna bezpośrednio z tarasu

LOKALIZACJA:

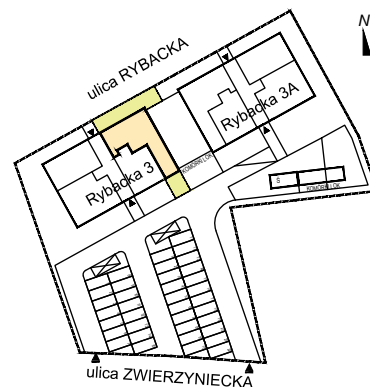

POWIERZCHNIE WSKAZANO ZGODNIE Z NORMA PN ISO 9836:1997 NA PODSTAWIE PROJEKTU BUDOWLANEGO. NA ETAPIE REALIZACJI PRAC BUDOWLANICH MOGA WYSTĄPIĆ NIEZNACZNE RÓŻNICE. ARANŻACJA WNETRZA: T.J.: MEBLE, URZĄDZENIA ARAMATURA SANITARNA, SŁUŻĄ WYŁĄCZNIE CEŁOM ILUSTRACYJNYM. MATERIAŁ REKLAMOWY MA WYŁĄCZNIE CHARAKTER POGŁADOWY.

INWESTOR:  
PIOTR ROMCIO  
ARKADIUSZ WILD  
ULICA BRZESKA 26  
55-200 OŁAWA

BIURO SPRZEDAŻY:  
TEL: 602 213 228 / 501 784 299  
MAIL: PIOTRROMCIO@GMAIL.COM  
ULICA BRZESKA 26  
55-200 OŁAWA